



INDICAÇÃO Nº 016/2022
DE 05 DE OUTUBRO DE 2022

O Vereador que a presente subscreve, no uso de suas atribuições legais e regimentais e depois de ouvido o Plenário, INDICA ao Excelentíssimo Senhor Prefeito Municipal de São Domingos, para que juntamente com a Secretaria Municipal de Obras ou setor competente, execute a:

CÂMARA MUNICIPAL DE SÃO DOMINGOS		
PROTÓTIPO		
NÚMERO 053/2022 ÀS 12:42		
DATA 05/10/22	SUBSCRIÇÃO Felipe Bdo	MAT 0048

A pavimentação a paralelepípedo da Rua da Saudade (Prolongamento) e da Rua Projetada 01, Zona Urbana, neste município de São Domingos, conforme Levantamento Cadastral.



JUSTIFICATIVA


A presente indicação sugere ao Executivo Municipal a execução da obra de pavimentação a paralelepípedo da Rua da Saudade (Prolongamento) partindo do fundo do Cemitério São José, seguindo até encontrar a Avenida Edimundo Paulo dos Santos, bem como da Rua Projetada 01, ambas na Zona Urbana de São Domingos, conforme demonstrado no Levantamento Cadastral em anexo. Essa obra trará mais qualidade de vida aos moradores que ali residem, além de trazer desenvolvimento, crescimento e valorização das residências e propriedades localizadas nas referidas ruas.

São estas as razões que me levaram a apresentar a presente indicação.

Edifício "Waldomiro Pereira dos Santos", em São Domingos, 05 de outubro de 2022.

Anderson Souza de Almeida
Anderson Buril
Vereador

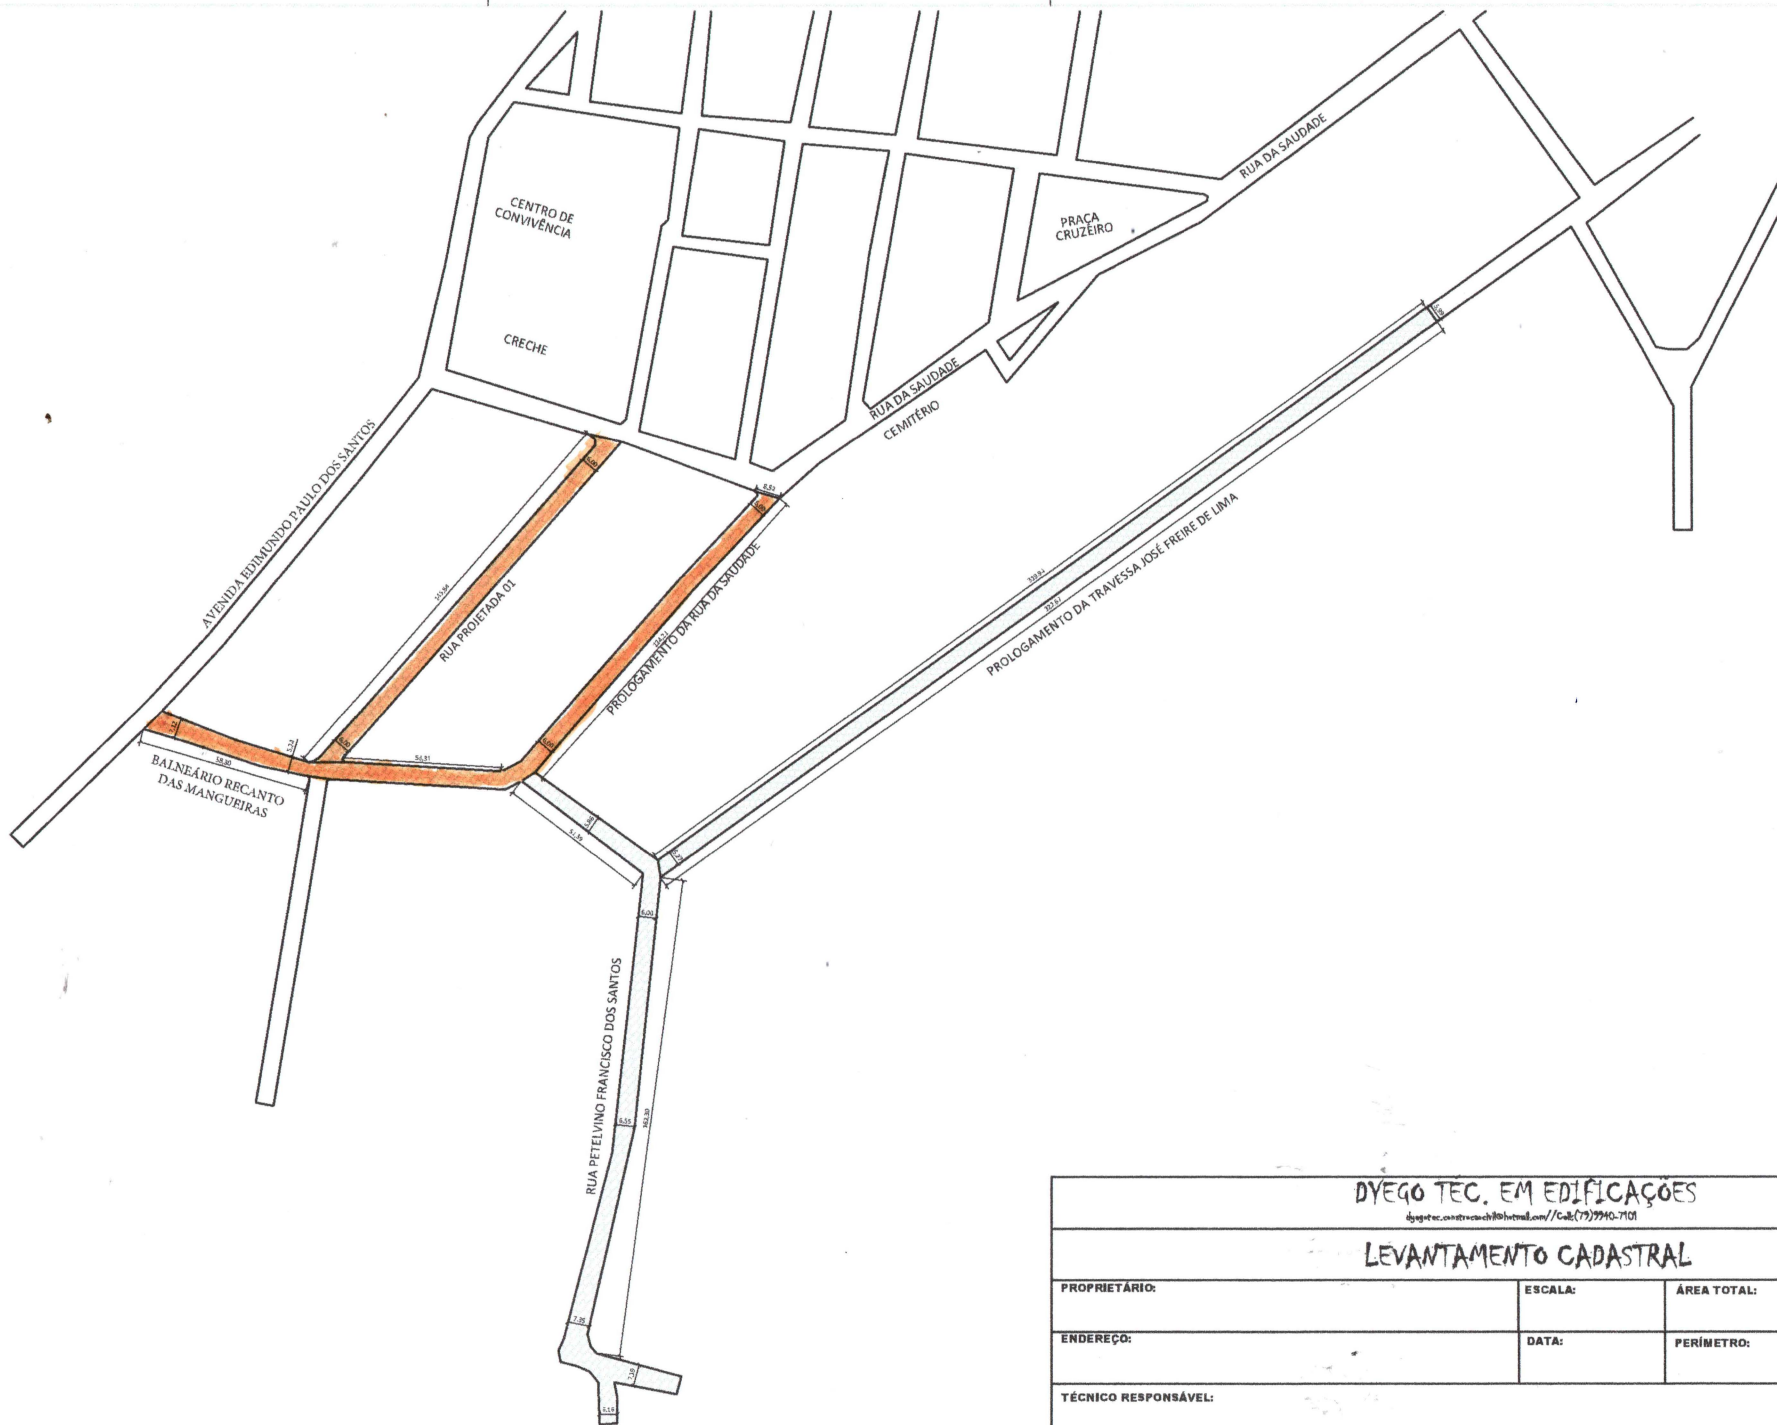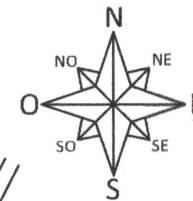

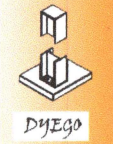DYEGO TEC. EM EDIFICAÇÕES <small>dyegotec.construcao@brturmal.com / Cel: (71) 9940.7101</small>			
LEVANTAMENTO CADASTRAL			
PROPRIETÁRIO:	ESCALA:	ÁREA TOTAL:	PRANCHA: ÚNICA
ENDEREÇO:	DATA:	PERÍMETRO:	
TÉCNICO RESPONSÁVEL: Dyego Rodrigues Lima CFT : 01746250577			